Katarzyna Boguszewska
architekt wnętrz i ogrodów
tel 606 148 055
kbboguszewska@tlen.pl

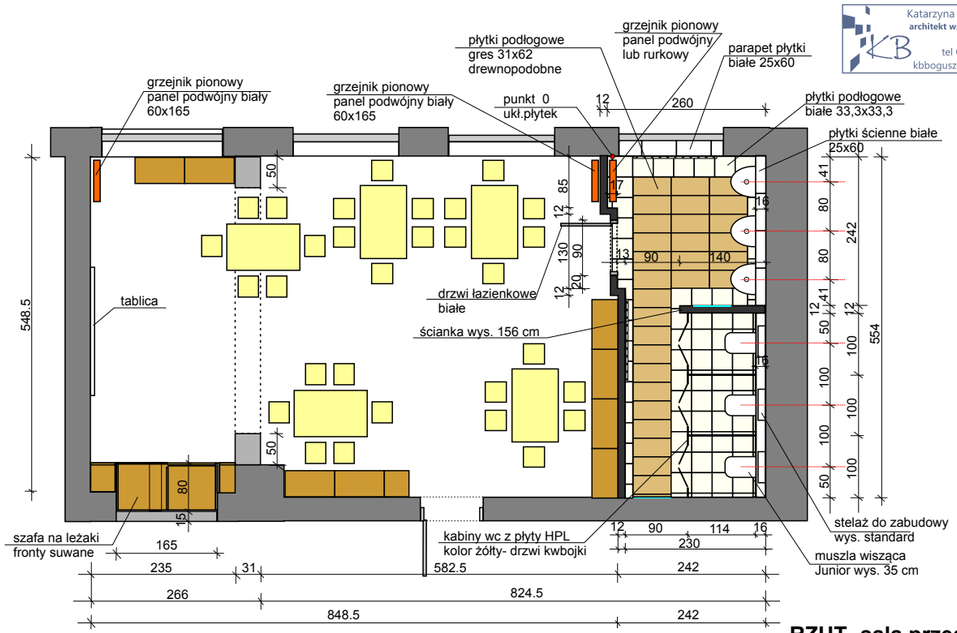

RZUT -sala przedszkolna
skala 1:100

Katarzyna Boguszewska
architekt wnętrz i ogrodów
tel 606 148 055
kbboguszewska@tlen.pl

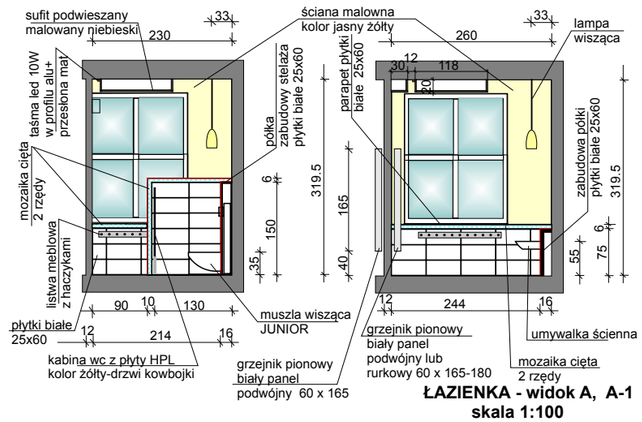

ŁAZIENKA - widok A, A-1
skala 1:100

Katarzyna Boguszewska
architekt wnętrz i ogrodów
tel 606 148 055
kbboguszewska@tlen.pl

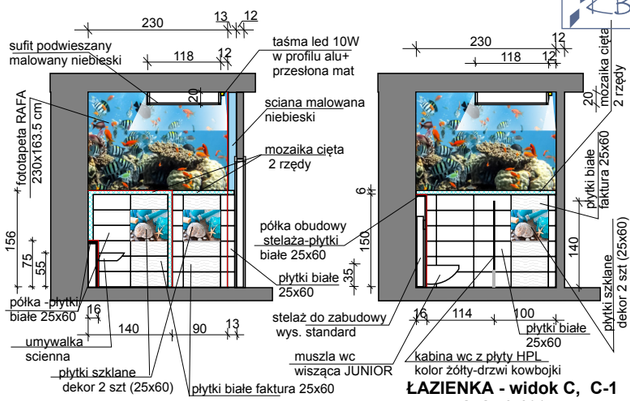

ŁAZIENKA - widok C, C-1
skala 1:100

Katarzyna Boguszewska
architekt wnętrz i ogrodów
tel 606 148 055
kbboguszewska@tlen.pl

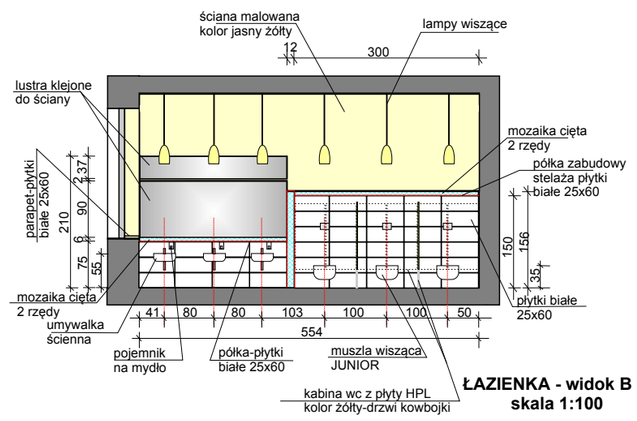

ŁAZIENKA - widok B
skala 1:100

Katarzyna Boguszewska
architekt wnętrz i ogrodów
tel 606 148 055
kbboguszewska@tlen.pl

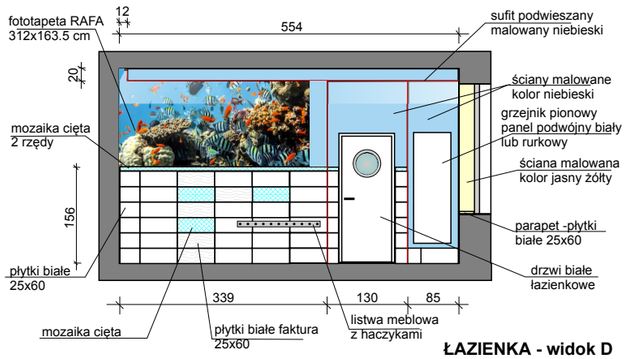

ŁAZIENKA - widok D
skala 1:100

Katarzyna Boguszewska
architekt wnętrz i ogrodów
tel 606 148 055
kbboguszewska@tlen.pl

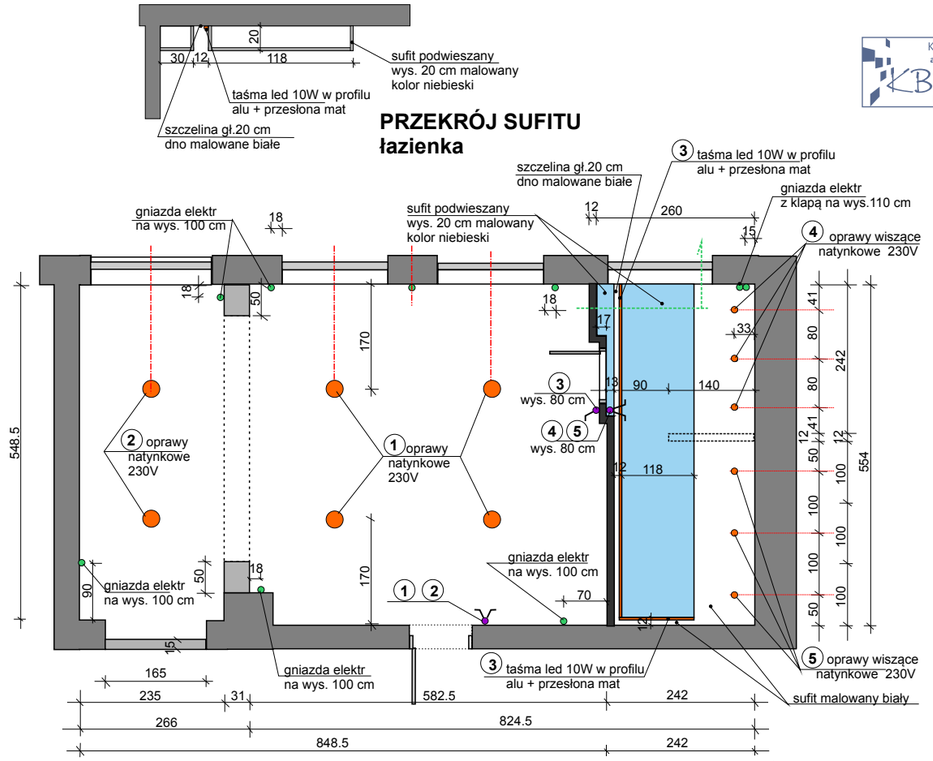

PRZEKRÓJ SUFITU
łazienka

RZUT SUFITÓW - sala przedszkolna
*rozmieszczenie punktów elektrycznych
skala 1:100